


# Plán Katedry asijských studií

Křížkovského 14, 2. NP

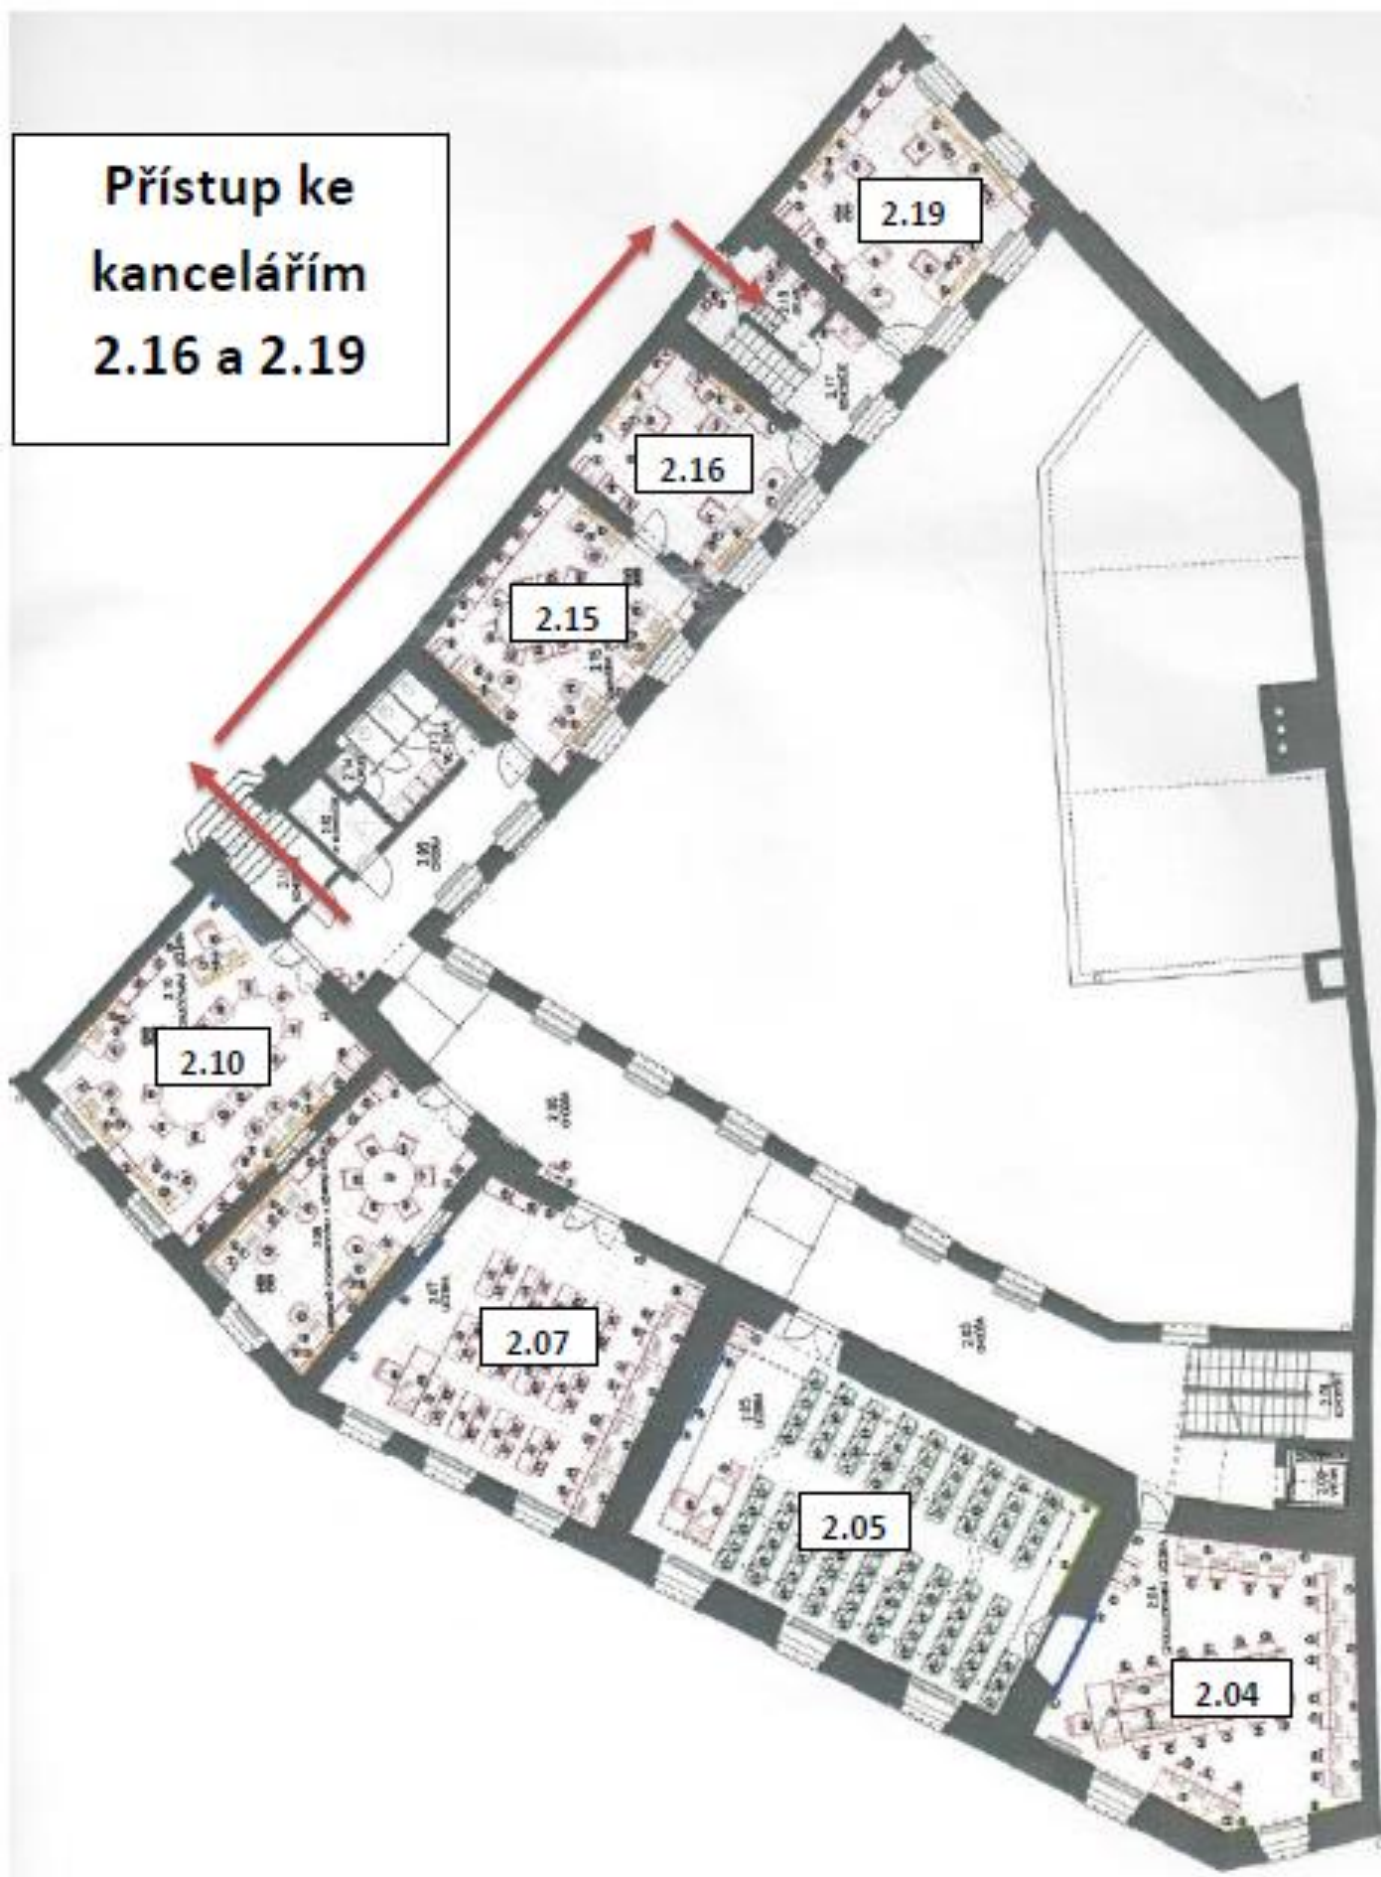

**Přístup ke  
kancelářím  
2.16 a 2.19**

